


ПЛАН 2 этажа

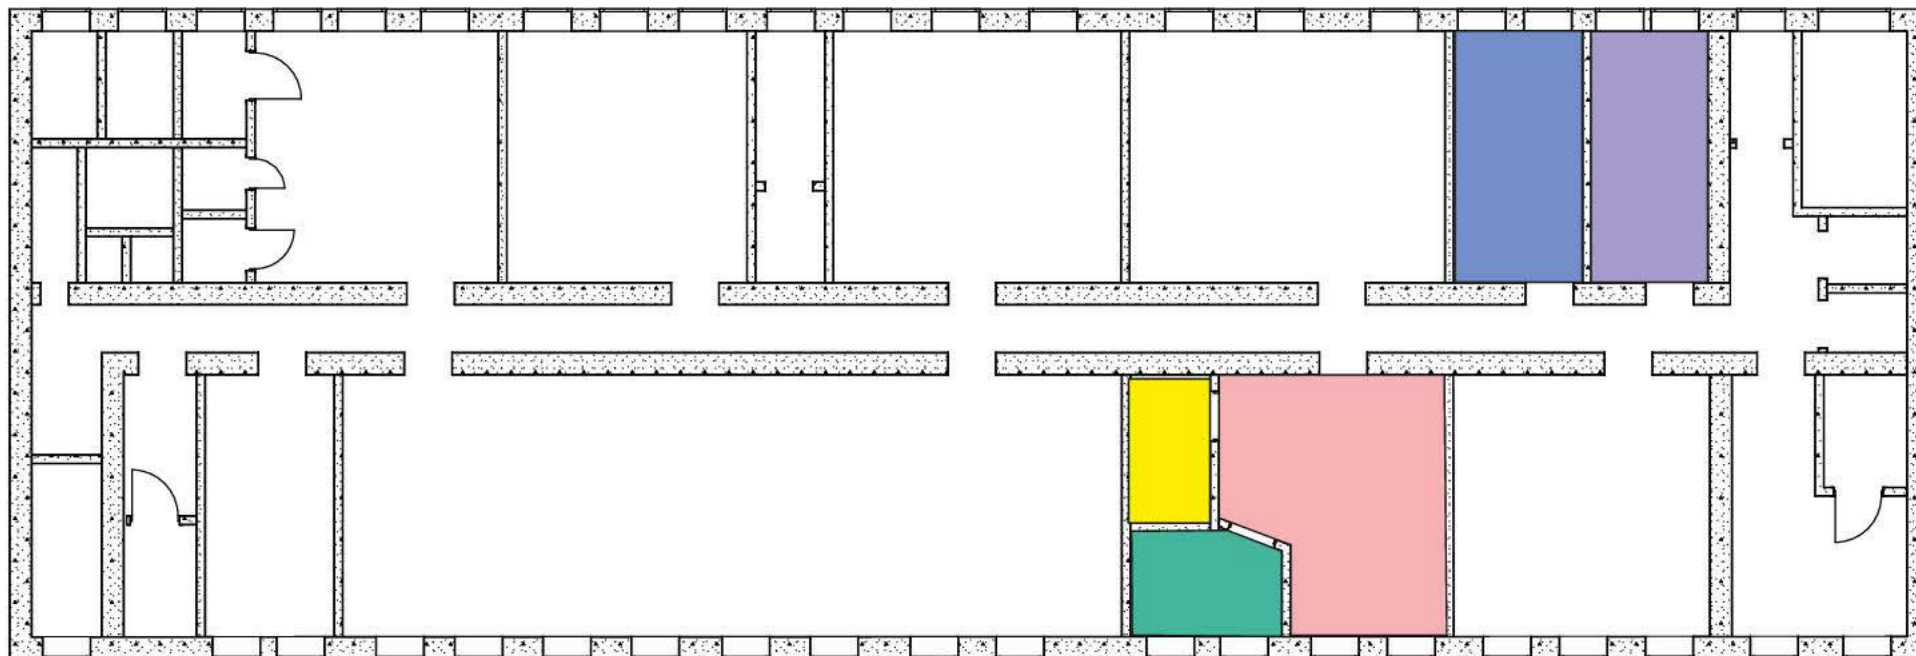

ПОМЕЩЕНИЯ



Помещение рабочей площадки



Склад



комната главного эксперта




комната экспертов
Брифинг зона




комната для выполнения модуля
программирование и поиск неисправностей

ПЛАН Помещений рабочей площадки.
Склада и комната главного эксперта

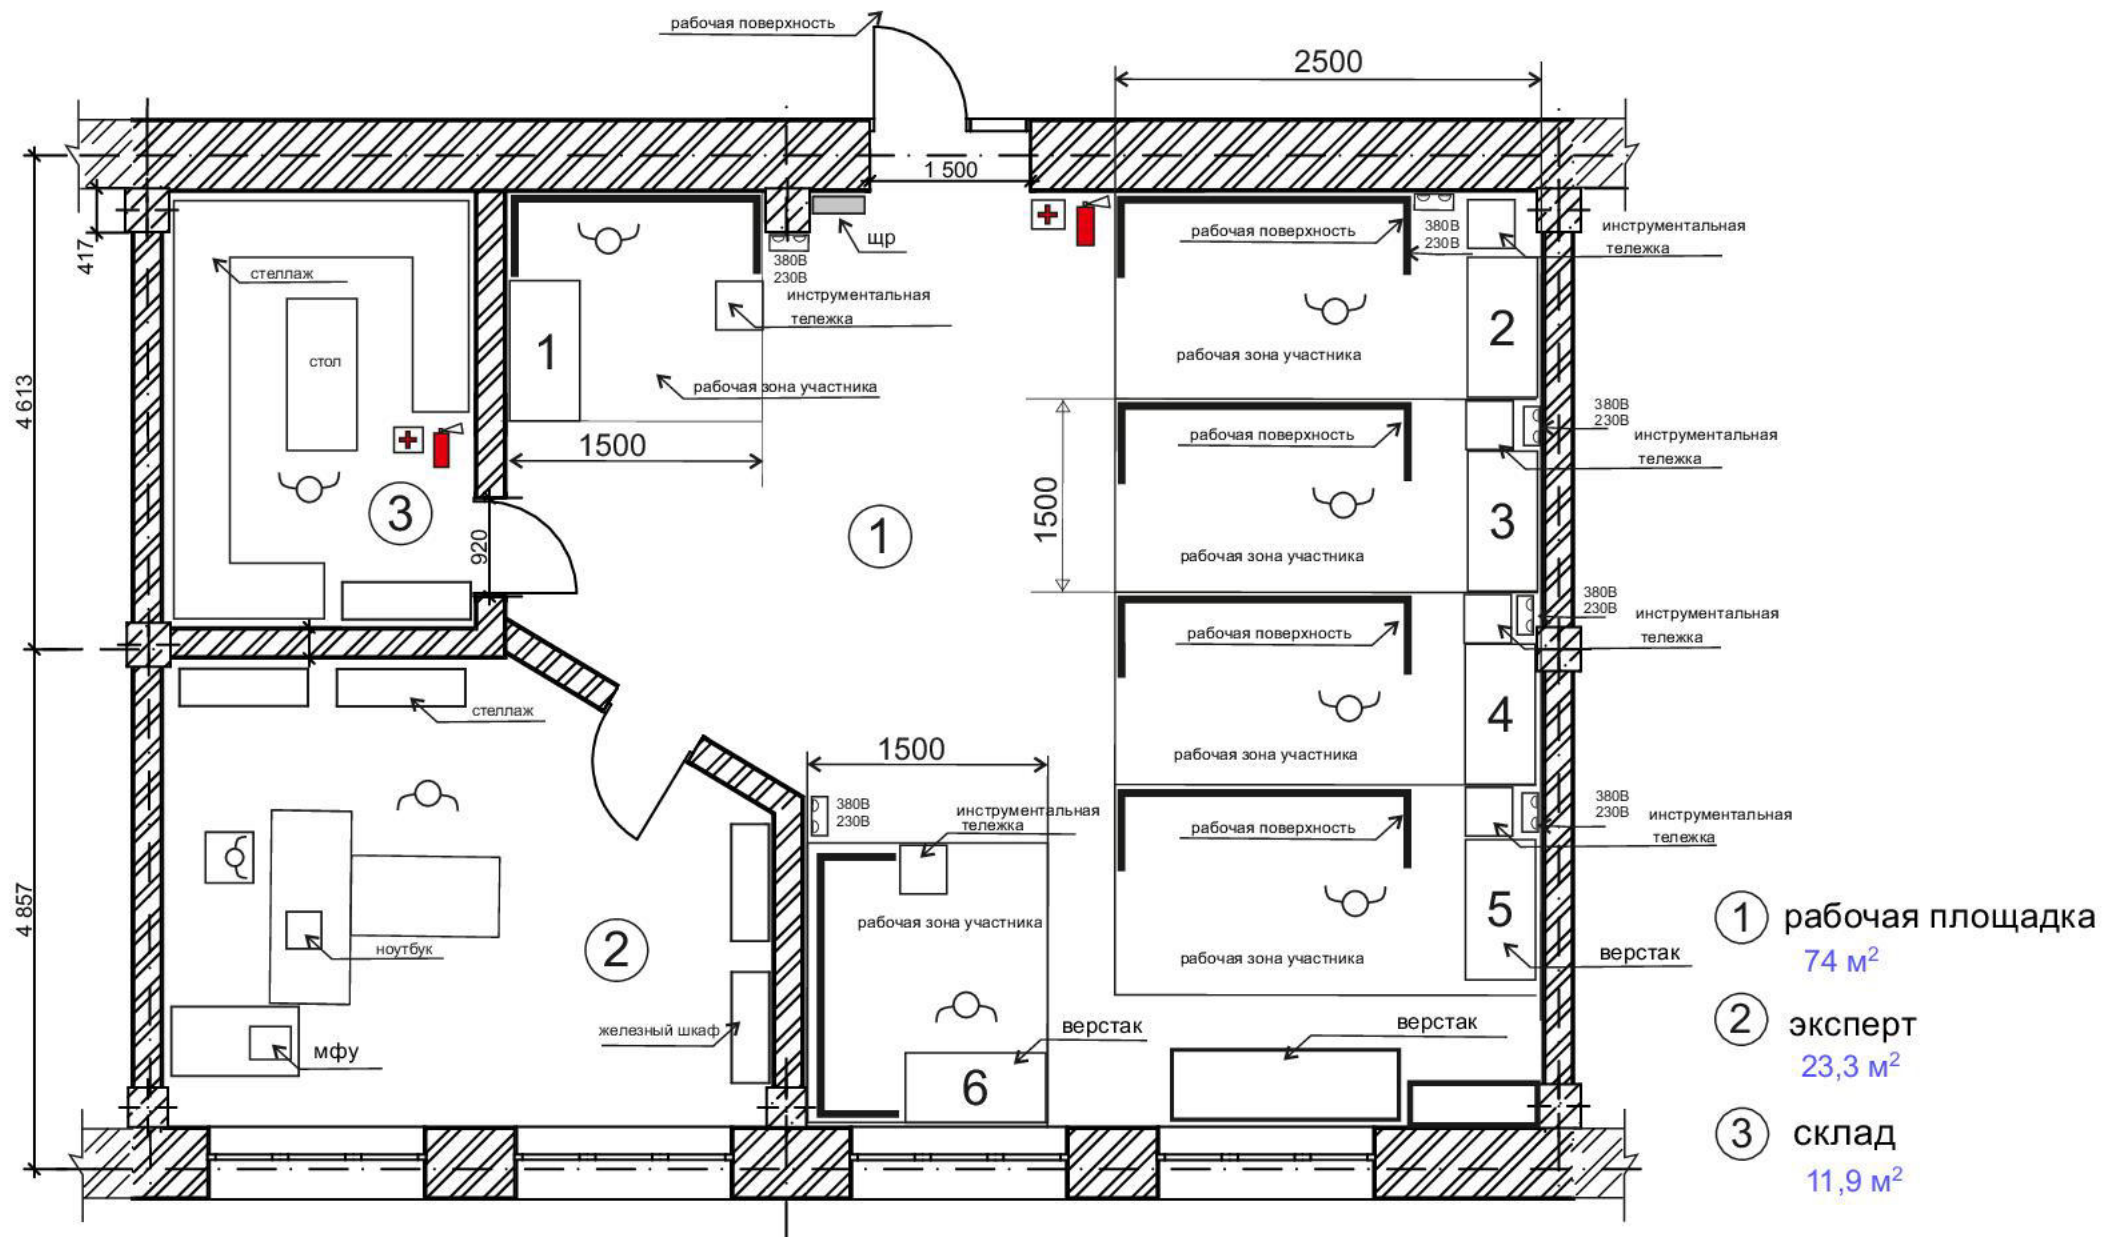

план

комнаты экспертов.
Брифинг зоны.
49,8 м²

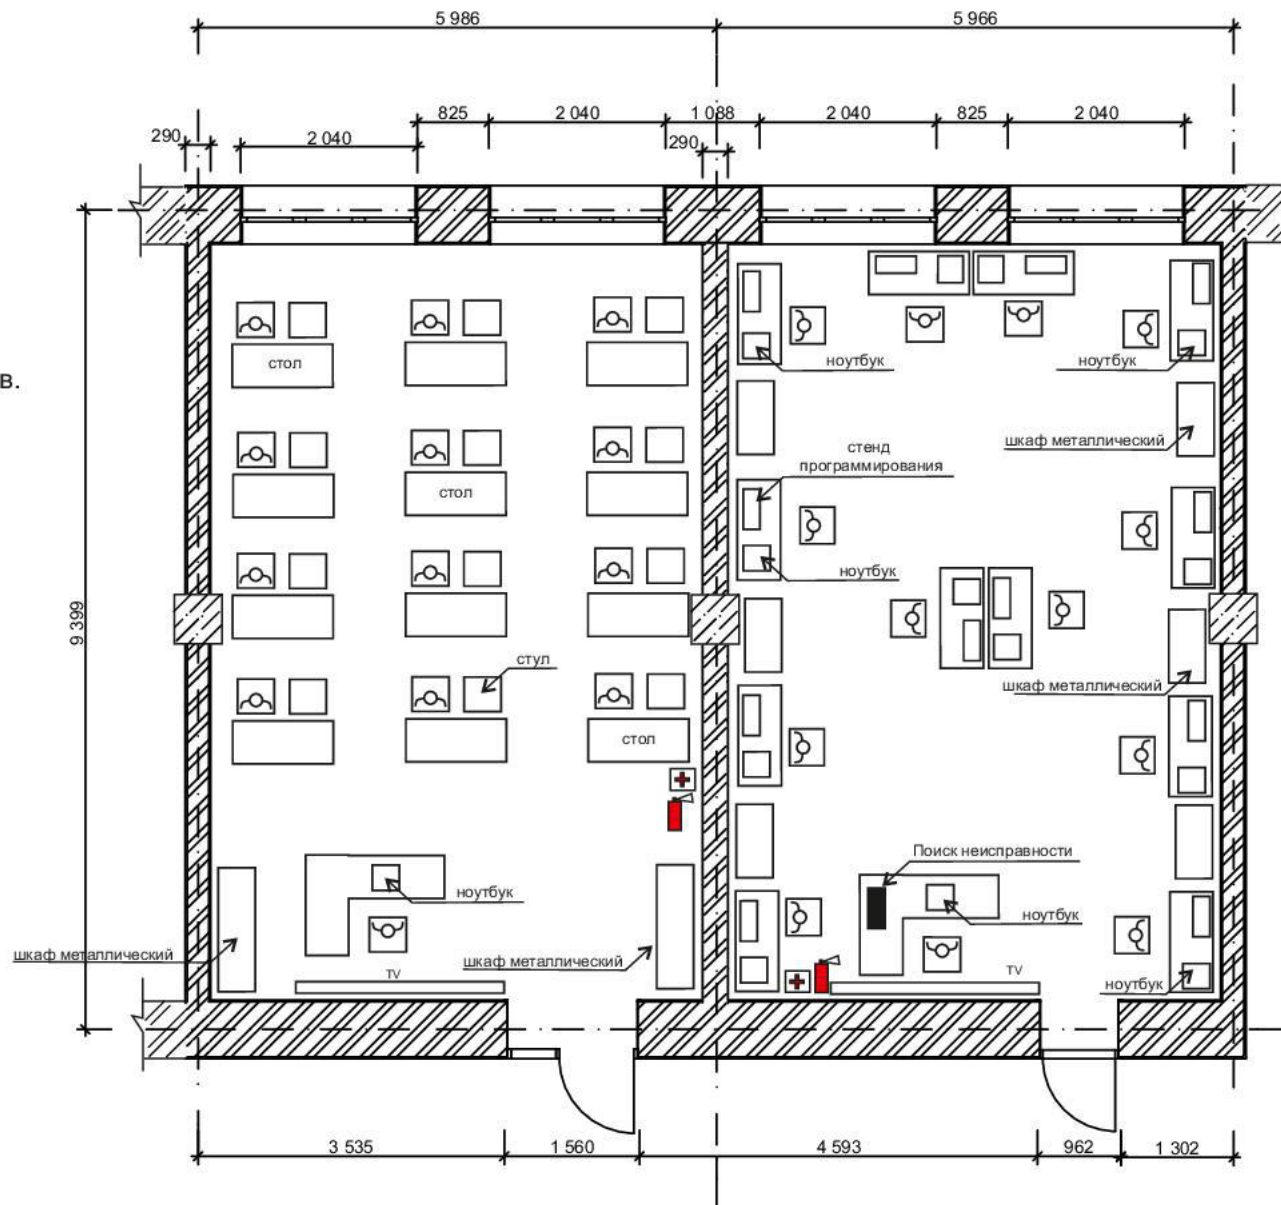

комнаты для выполнения модуля .
Программирование и поиск
неисправностей.

49,6 м²